


GRUNNRISS

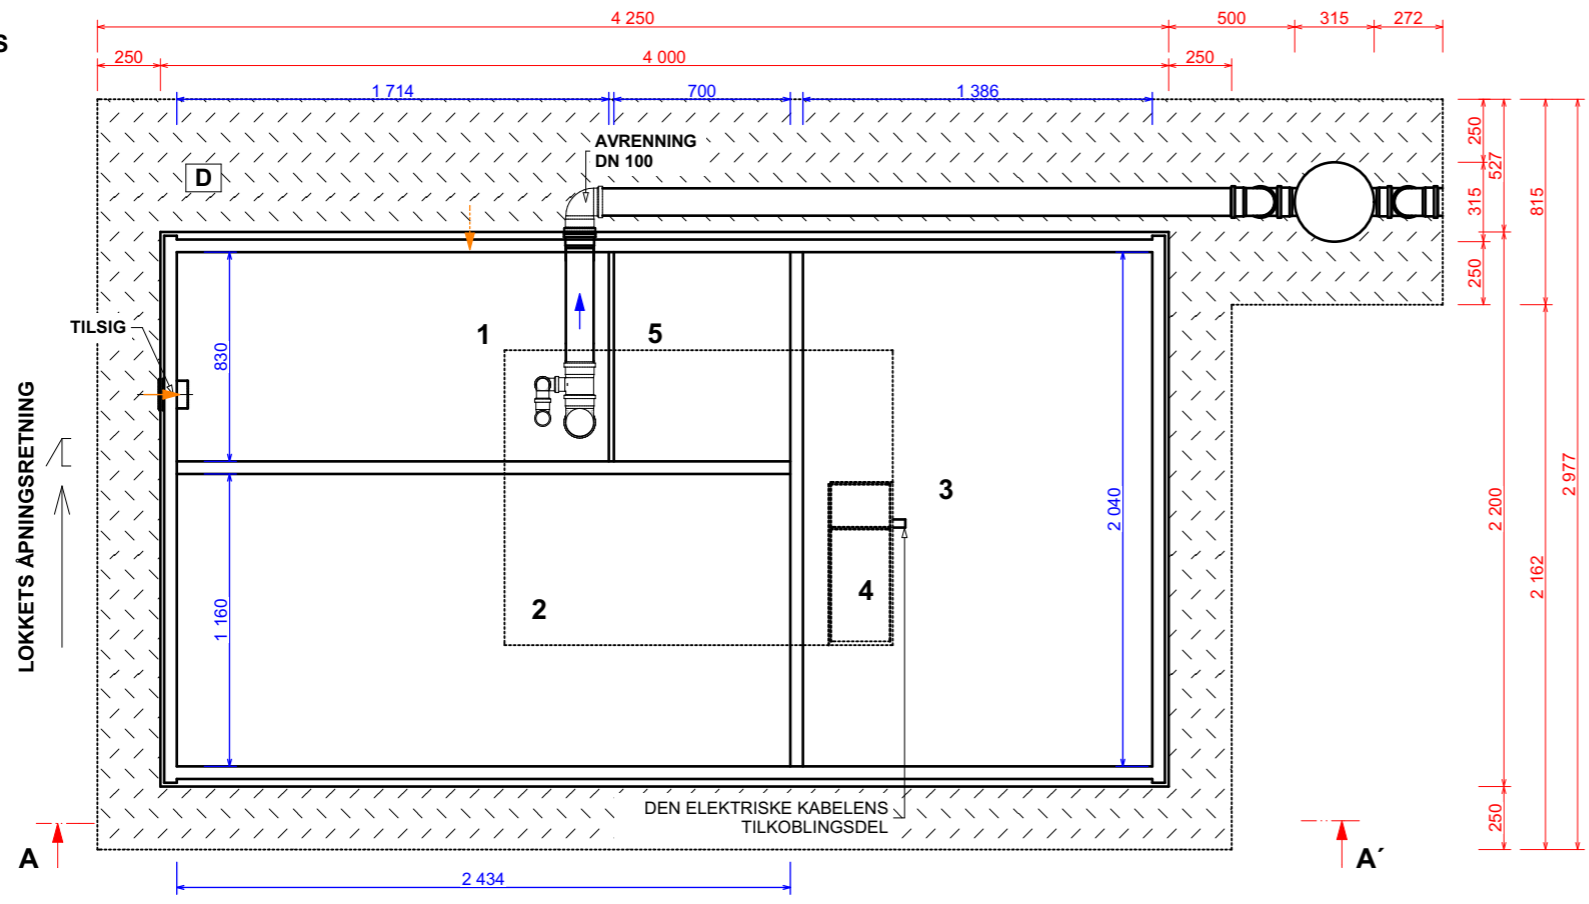


FORKLARING:

- 1 AKKUMULERING
- 2 REACTOR
- 3 SLAMOPPFANGER
- 4 BLÅSER, STYREENHET
- 5 SANDFILTER

- A** DET OMKRINGLIGGENDE TERRENGET
- B** UTGRAVET JORD UTEN GROVERE STEIN
- C** KOMPRIMERT GRUSUNDERLAG 100 %
- D** LØS JORD (SAND, GRUS, SINGEL) MED INDRE FRIKSJONSKOEUF. < 0,3 STRØS I LAG PÅ CA. 0,3 m OG KOMPRIMERES TIL 100 %

STANDARD INSTALLASJON
SNITT A-A

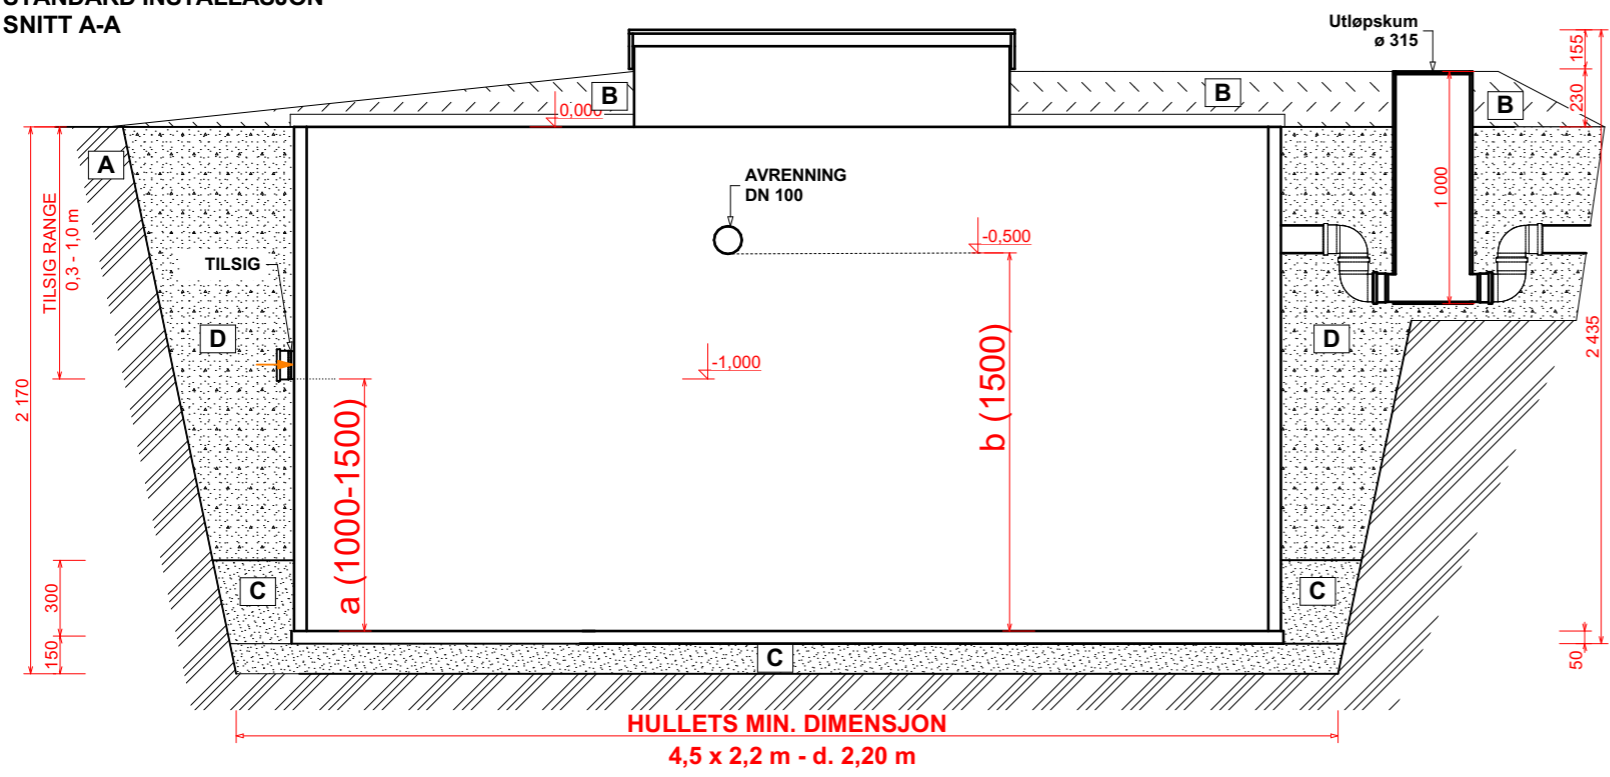

PROJECTION		DRAWN	JERİCHA	WEIGHT	1450 kg	SCALE	1:30
		CHECKED	VILİM	MATERIAL	Paneltim		
		APPROVED		Max. flow		TECHNICAL SHEET	
		DATE	10.01.18	BOD ₅			
 TopolWater, s.r.o. Nad Rezkovcem 1114 286 01 Čáslav			NAME		NUMBER		
			BIOLOGISK RENSEANLEGG TIL AVLØPSVANN		IS		
			TYPE WWTP		REVISION		
			TOPAS PLUS 30 N		PAGE 1/1		