


GRUNNRIS

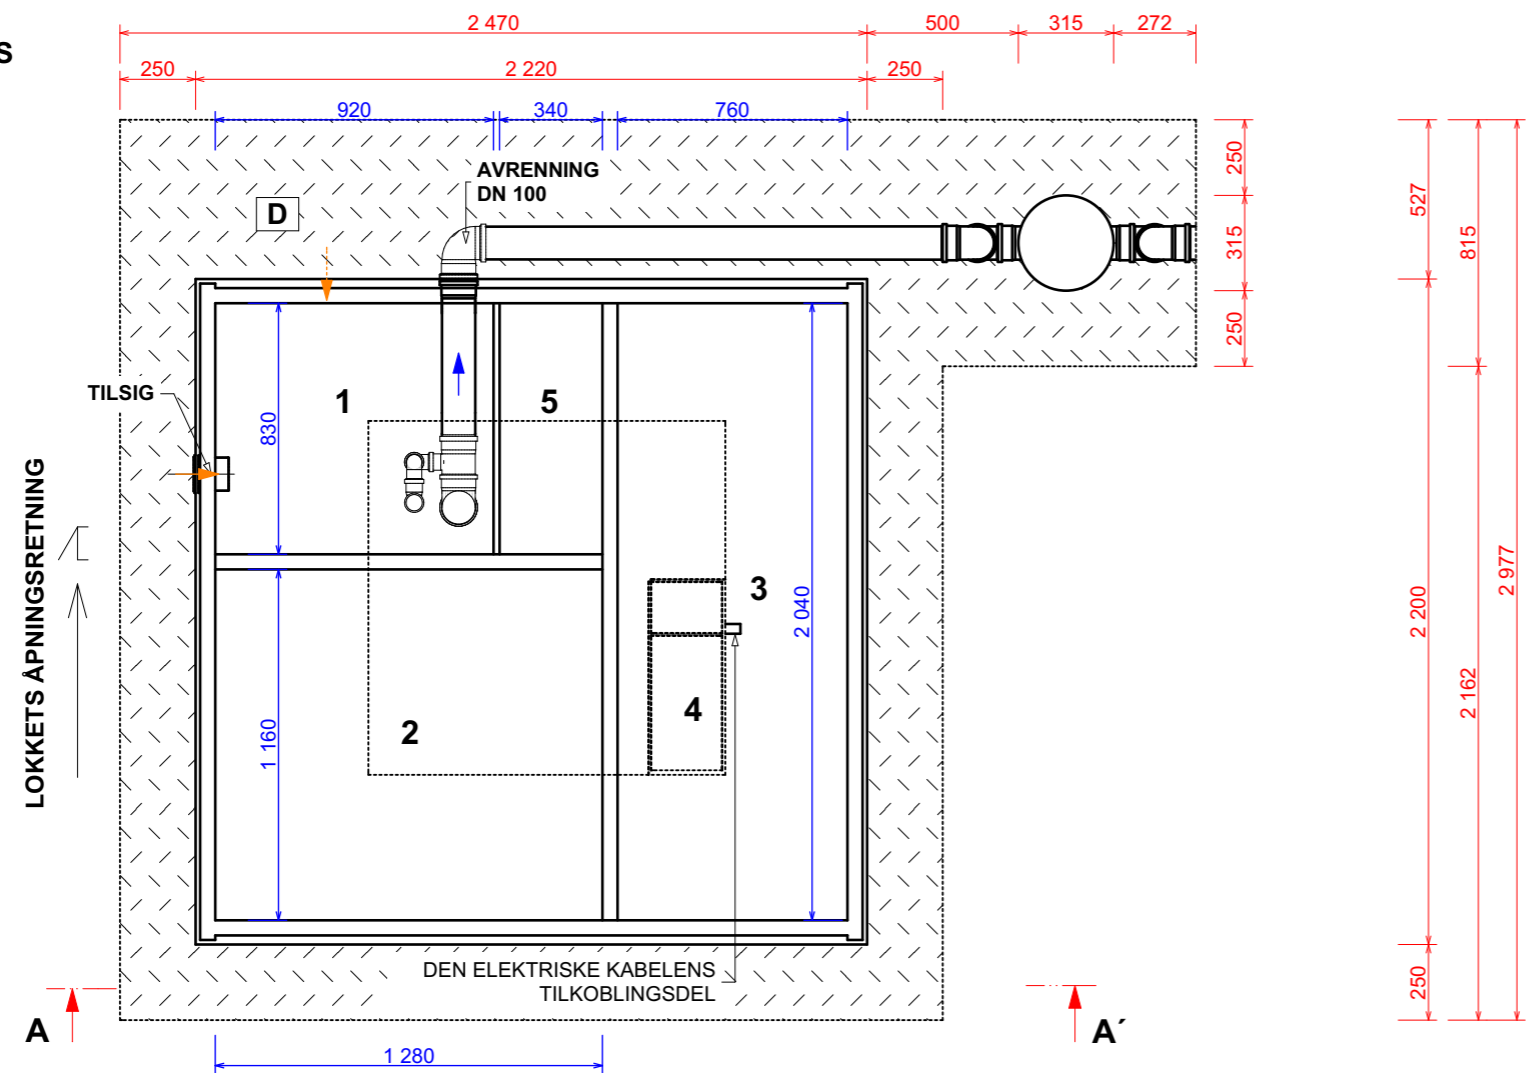


FORKLARING:

- 1 AKKUMULERING
- 2 REACTOR
- 3 SLAMOPPFANGER
- 4 BLÅSER, STYREENHET
- 5 SANDFILTER

- A** DET OMKRINGLIGGENDE TERRENGET
- B** UTGRAVET JORD UTEN GROVERE STEIN
- C** KOMPRIMERT GRUSUNDERLAG 100 %
- D** LØS JORD (SAND, GRUS, SINGEL) MED INDRE FRIKSJONSKOEF. < 0,3 STRØS I LAG PÅ CA. 0,3 m OG KOMPRIMERES TIL 100 %

STANDARD INSTALLASJON
SNITT A-A

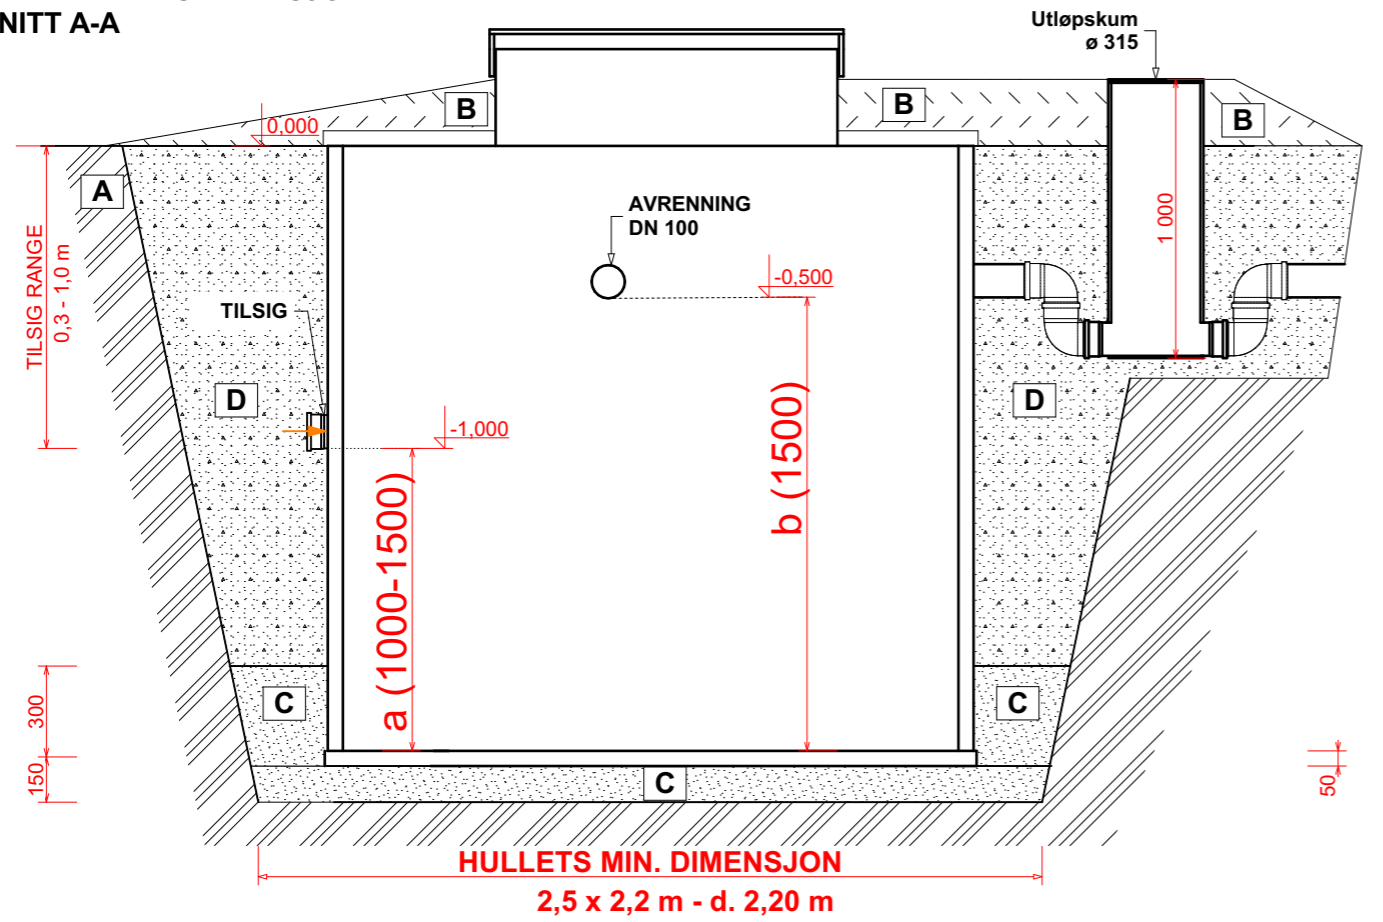

PROJECTION		DRAWN	JERİCHA	WEIGHT	450 kg	SCALE	1:30	
		CHECKED	VILİM	MATERIAL	Paneltim			
		APPROVED		Max. flow		TECHNICAL SHEET		
		DATE	16.01.18	BOD ₅				
 TopolWater, s.r.o. Nad Rezkovcem 1114 286 01 Čáslav						NAME	NUMBER	
						BIOLOGISK RENSEANLEGG TIL AVLØPSVANN		IS
						TYPE WWTP		REVISION
						TOPAS PLUS 20 N		PAGE 1/1